


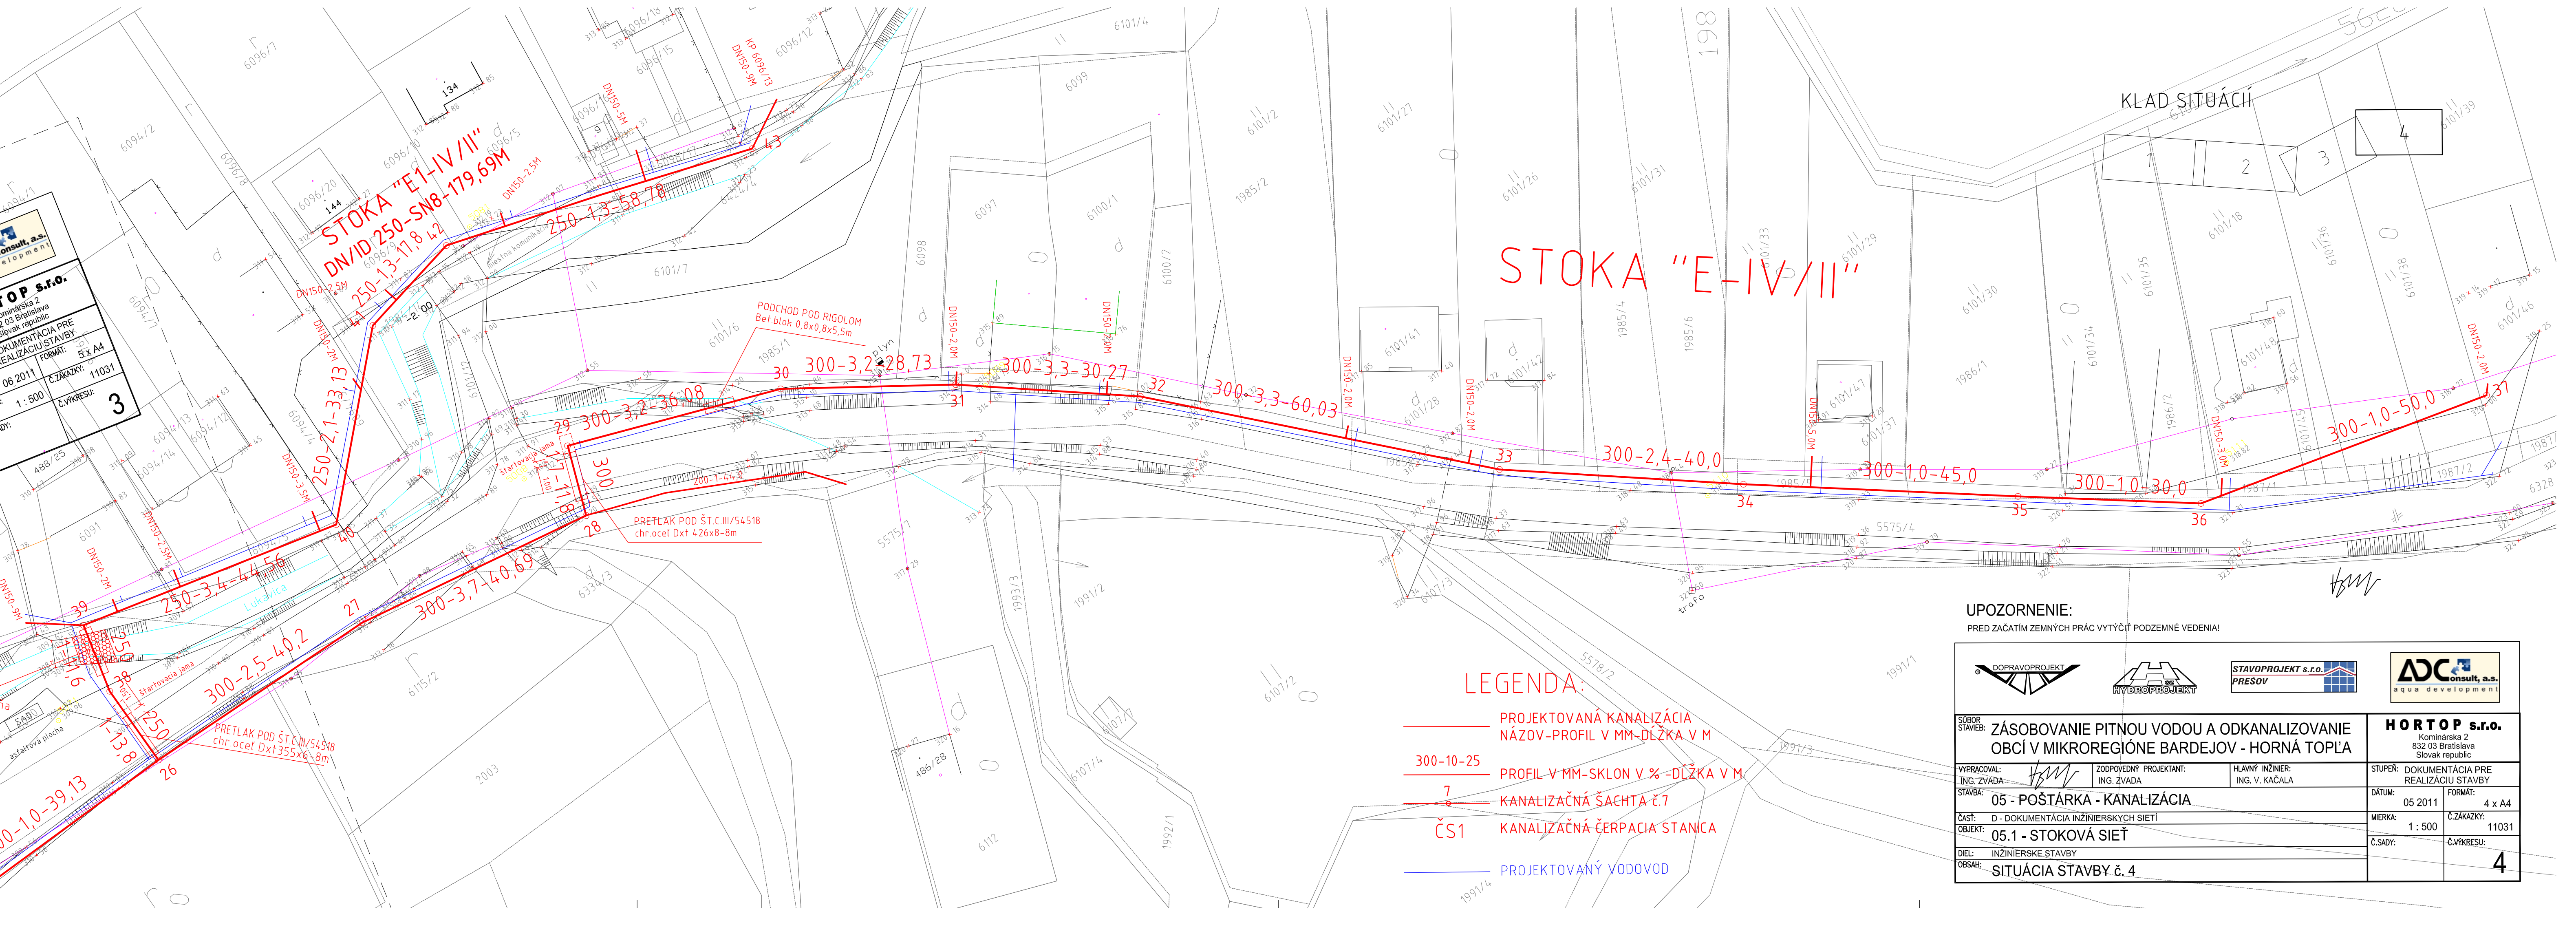

ORTOP s.r.o.
Kominárska 2
03 Bratislava
Slovenská republika

DOKUMENTÁCIA PRE
REALIZÁCIU STAVBY

FORMÁT: 5 x A4

06 2011 Č. ZÁKAZKY: 11031

1 : 500 Č. VÝKRESU: 3

SÚBOR STAVIEB: ZÁSOBOVANIE PITNOU VODOU A ODKANALIZOVANIE OBCÍ V MIKROREGIÓNE BARDEJOV - HORNÁ TOPL'A		VYPRACOVAL: ING. ZVADA		ZODPOVEDNÝ PROJEKTANT: ING. ZVADA		HLAVNÝ INŽINIER: ING. V. KAČALA	
STAVBA: 05 - POŠŤÁRKA - KANALIZÁCIA		DÁTUM: 05 2011		FORMÁT: 4 x A4		Č. ZÁKAZKY: 11031	
ČASŤ: D - DOKUMENTÁCIA INŽINIERSKÝCH SIETÍ		MIERKA: 1 : 500		Č. SADY:		Č. VÝKRESU: 4	
OBJEKT: 05.1 - STOKOVÁ SIĽ		DIEL: INŽINIERSKE STAVBY		OBSAH: SITUÁCIA STAVBY č. 4			